

1. Obergeschoss Grundriss TOP 07

2-Zimmer-Wohnung

Kalsdorf, Ortsried
wohnen mit **Stil**

NETTOFLÄCHEN

Vorraum	9.40 m ²
Wohnküche	23.75 m ²
Schlafzimmer	13.18 m ²
Badezimmer	7.17 m ²
WC	1.63 m ²

Gesamt **55.13 m²**


Balkon **13.18 m²**



PREIS FÜR PKW-ABSTELLPLÄTZE

Gedekte Standardbreite	€ 7.000,-
Gedekte Überbreite	€ 9.000,-
Teilgedeckte Überbreite	€ 8.000,-
Ungedekte Standardbreite	€ 4.000,-
Ungedekte Überbreite	€ 5.000,-

PREIS FÜR ABSTELLRAUM (außen) € 3.500,-

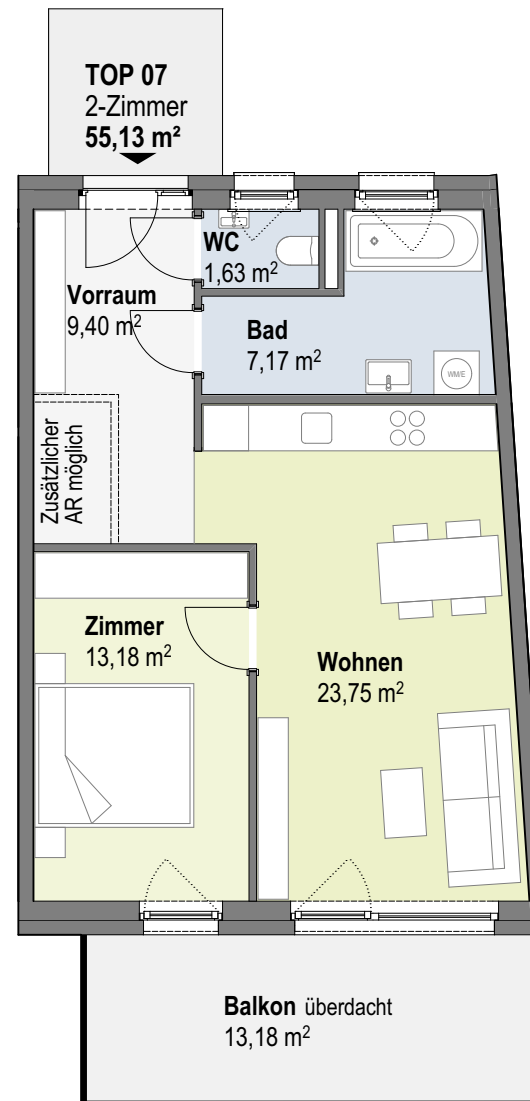

0 1m 5m
Maßstab 1:100

