

Erdgeschoss
Grundriss TOP 01
 3-Zimmer-Wohnung

Kalsdorf, Ortsried
 wohnen mit **Stil**

NETTOFLÄCHEN

Vorraum	13.07 m ²
Wohnküche	36.18 m ²
Schlafzimmer	13.80 m ²
Kinderzimmer	11.62 m ²
Badezimmer	7.24 m ²
WC	1.63 m ²
Abstellraum	1.76 m ²


Gesamt 85.31 m²

Terrasse	19.86 m ²
Garten	31.60 m ²
Außenabstellraum	2.51 m ²

PREIS FÜR PKW-ABSTELLPLÄTZE

Gedekte Standardbreite	€ 7.000,-
Gedekte Überbreite	€ 9.000,-
Teilgedekte Überbreite	€ 8.000,-
Ungedekte Standardbreite	€ 4.000,-
Ungedekte Überbreite	€ 5.000,-

PREIS FÜR ABSTELLRAUM (außen) € 3.500,-

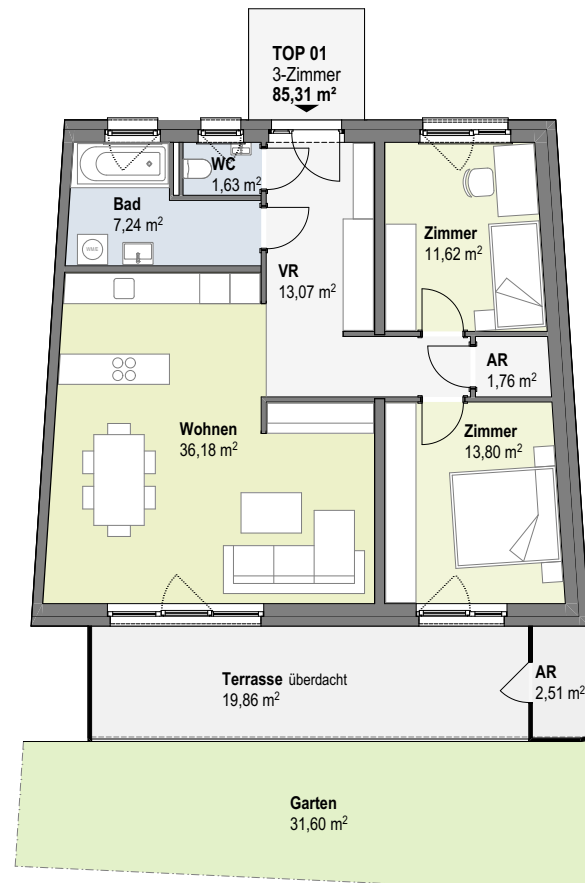

0 1m 5m
 Maßstab 1:150