

1. Obergeschoss Grundriss TOP 15

3-Zimmer-Wohnung

Kalsdorf, Ortsried
wohnen mit Stil

NETTOFLÄCHEN

Vorraum	12.92 m ²
Wohnküche	39.85 m ²
Schlafzimmer	15.27 m ²
Kinderzimmer	11.30 m ²
Badezimmer	10.15 m ²
WC	2.23 m ²
Abstellraum 1	2.05 m ²
Abstellraum 2	1.09 m ²


Gesamt **94.86 m²**

Terrasse **54.62 m²**

PREIS FÜR PKW-ABSTELLPLÄTZE

Gedekte Standardbreite	€ 7.000,-
Gedekte Überbreite	€ 9.000,-
Teilgedeckte Überbreite	€ 8.000,-
Ungedekte Standardbreite	€ 4.000,-
Ungedekte Überbreite	€ 5.000,-

PREIS FÜR ABSTELLRAUM (außen) € 3.500,-

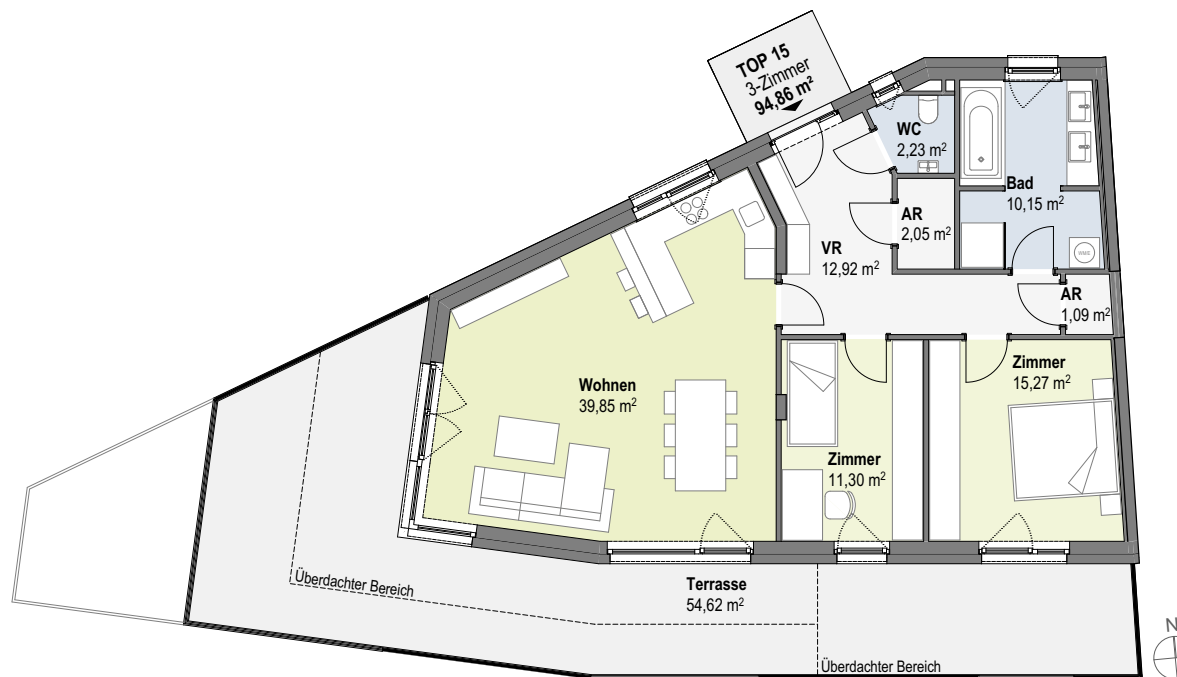

0 1m 5m

Maßstab 1:150